



## TRIBUNAL REGIONAL ELEITORAL DO PIAUÍ

Resposta à Diligência Nº 166 - TRE/PRESI/DG/SAOF/COAAD/SECOM/ARQ

**Assunto:** Aquisição e instalação, por meio do Sistema de Registro de Preços, de Sistema de Arquivo deslizante com acionamento mecânico para a guarda de acervo documental no Arquivo central do TRE-PI.

Senhor Chefe da SECOM Substituto,

Em cumprimento ao contido no Despacho COOAD 31888 (SEI nº 1291266), informamos inicialmente que a pesquisa de preços foi elaborada utilizando-se do contato com **12 (doze) empresas** do ramo localizadas mediante pesquisa web, nos seguintes termos:

| Ordem | Empresa                  | Data       | SEI     |
|-------|--------------------------|------------|---------|
| 1     | OFC arquivos             | 21/06/2021 | 1274278 |
| 2     | Matriz Office            |            |         |
| 3     | Gabineto                 |            |         |
| 4     | London Arquivos /Arq Max |            |         |
| 5     | ISMA                     |            |         |
| 6     | Team Flex                | 24/06/2021 | 1276001 |
| 7     | Work Solution            | 24/06/2021 | 1293434 |
| 8     | Voko                     | 30/06/2021 | 1293439 |
| 9     | Led Móveis               |            |         |
| 10    | Cia do Arquivo           |            |         |
| 11    | Atenas                   | 30/06/2021 | 1293453 |
| 12    | Otimiza                  | 30/06/2021 | 1293454 |

As empresas Matriz Office (SEI nº 1293495) e Gabinete (SEI nº 1293462) responderam informando não ter interesse em enviar orçamento.

04 (quatro) empresas demonstraram interesse, informando comercializar o mobiliário nas especificações requeridas e enviando os respectivos orçamentos (SEI nº 1285825, 1285827, 1285829 e 1285830).

As demais empresas não retornaram o contato, mesmo após a reiteração da solicitação mediante contato telefônico, *whatssap* e formulários eletrônicos disponibilizados pelas empresas em seus respectivos sites.

**Por orientação da SECOM/SAOF e considerando a previsão orçamentária**, a viabilidade técnica, bem como os objetivos de melhor aproveitamento dos recursos disponíveis no mercado e ampliação da competitividade sem perda da economia de escala, **foram consideradas para a formação do preço médio os orçamentos das 02 (duas) empresas** que informaram valores em formato que permitiram calcular o preço médio dos itens de modo individualizado (sala 1 e sala 2), conforme o constante da Informação SEI nº 1284651.

Entretanto, **em observância ao contido na Diligência AJURSAOF, SEI nº 1290709**, e considerando determinação da Chefia da SECOM em conferir máxima celeridade na resposta à diligência em questão (prazo máximo: 19/07/2021), fizemos nova consulta às Empresas (SEI nº 1293510) e obtivemos, nesta data, mais um orçamento com valores da cotação por item (totalizando 03 - três orçamentos), o que possibilitou a elaboração do preço médio nos termos da planilha abaixo:

• **PLANILHA DE PREÇO MÉDIO:**

| Ord         | Empresa       | Valor item 1: Sala 1 (R\$) | Valor item 2: Sala 2 (R\$) | Valor Total (R\$) | Orçamento SEI nº |
|-------------|---------------|----------------------------|----------------------------|-------------------|------------------|
| 1           | Isma          | 177.200,00                 | 246.300,00                 | 423.500,00        | 1285825          |
| 2           | Work Solution | 186.180,70                 | 253.633,94                 | 439.814,64        | 1285827          |
| 3           | Team Flex     | 179.760,00                 | 256.800,00                 | 436.560,00        | 1293516          |
| VALOR MÉDIO |               | <b>181.046,90</b>          | <b>252.244,65</b>          | <b>433.291,55</b> | -                |

Estima-se que a aquisição do item 1 (Arquivo Deslizante da sala 1) seja da ordem de **R\$ 181.046,90 (cento e oitenta e um mil, quarenta e seis reais e noventa centavos)** e o custo do item 2 (Arquivo Deslizante da sala 2) seja de **R\$ 252.244,65 (duzentos e cinquenta e dois mil, duzentos e quarenta e quatro reais e sessenta e cinco centavos)**.

Após a pesquisa de mercado acima referida, atualizamos o Termo de Referência no que se refere ao valor total máximo admitido por item, motivo pelo qual deve ser considerado para análise da presente demanda o **TERMO DE REFERÊNCIA nº 061 (SEI nº 1293523) e seus anexos (SEI nº 1272647, 1293526 e 1288637)**.

Desse modo, encaminhamos os autos para verificação de disponibilidade orçamentária e classificação da despesa e, após, análise e parecer da SAOF, na forma regimental.

Respeitosamente,



**Francisco Marcelo Cassiano da Silva**

Analista Judiciário – Matrícula TRE-PI nº 535

Serviço de Arquivo /CPAD

Telefone: (86) 3217-3585 /99990-8442

Em 19 de julho de 2021.



Documento assinado eletronicamente por **Francisco Marcelo Cassiano da Silva, Analista Judiciário**, em 19/07/2021, às 16:36, conforme art. 1º, § 2º, III, "b", da Lei 11.419/2006.



A autenticidade do documento pode ser conferida no site [https://sei.tre-pi.jus.br/sei/controlador\\_externo.php?acao=documento\\_conferir&id\\_orgao\\_acesso\\_externo=0](https://sei.tre-pi.jus.br/sei/controlador_externo.php?acao=documento_conferir&id_orgao_acesso_externo=0) informando o código verificador **1293317** e o código CRC **7EA6E32A**.

0006851-72.2021.6.18.8000

1293317v33



**ISMA**  
50 anos

**Temos orgulho de  
nossa história.**

*Há 5 décadas trazendo soluções de armazenagem*

- > **Sistemas de Armazenagem**
- > **Móveis de Aço**
- > **Arquivos Deslizantes**



- > **Inspeção de Sistemas de Armazenagem**
- > **Montagem e Desmontagem**

[isma.com.br](http://isma.com.br)

0800 554 762

**Proposta Nº. 171237-  
2021(A)Projeto  
Nº.171237-2021**

São Paulo, 28 de junho de 2021.

À.

**TRE-PIAUI**

Faturamento: TERESINA - PI

**Local para entrega / montagem: TERESINA - PI**

**At. Sr. (a): MARCELO**

E-mail: [arq@tre-pi.jus.br](mailto:arq@tre-pi.jus.br)

Tel.: (86)

**Prezado Senhor (a):**

Atendendo à solicitação de Vsa., apresentamos nossa proposta técnica e comercial para o fornecimento de:

**1. EQUIPAMENTOS E DIMENSÕES**

**ARQUIVO DESLIZANTE – SALA 01: (NCM: 9403.20.00)**



Imagem/or ilustrativa - verificar na descrição do produto a cor a ser considerada neste orçamento.



**36 Faces**

01 Módulo de Arquivo Deslizante com Face Simples Fixa medindo: 6105 mm de profundidade x 374 mm de largura x 3185 mm de altura.

02 Módulos de Arquivo Deslizante com Face Dupla Deslizante medindo: 6105 + 105 (manivela) mm de profundidade x 748 mm de largura x 3185 mm de altura.

01 Módulo de Arquivo Deslizante com Face Simples Deslizante medindo: 6105 + 105 (manivela) mm de profundidade x 424 mm de largura x 3185 mm de altura.

06 Capas de fechamento lateral tipo Carenagem para acabamento do conjunto.



## Prateleiras

**Capacidade de Carga Uniformemente Distribuída por Prateleira: 100 kgf**

| MODELO | QUANTIDADE PARA BASE E CHAPÉU | QUANTIDADE PARA FACE | TOTAL         |
|--------|-------------------------------|----------------------|---------------|
| 370    | 60 un                         | 270 un               | 330 un        |
| 420    | 12 un                         | 54 un                | 66 un         |
|        |                               | <b>TOTAL</b>         | <b>396 un</b> |

14,40 Metros lineares de trilho para o chão com trava estabilizadora.

Nota: Os Módulos Fixos são Sustentados por Perfil Tipo Cartola e Fixados no piso através de Parafusos com Bucha.

30 Metros lineares de batente do tipo Neopreme.

06 Porta etiquetas de acrílico.

01 Chave tetra para tranca geral.

**\*Todo material será pintado na cor AG - Argila Texturizado.**

## Capacidade de Armazenagem

Caixa Box – 2.520 unidades.

## ARQUIVO DESLIZANTE: (NCM: 9403.20.00)



Imagem/or ilustrativa - verificar na descrição do produto a cor a ser considerada neste orçamento.



## 50 Faces

01 Módulo de Arquivo Deslizante com Face Simples Fixa medindo: 5100 mm de profundidade x 374 mm de largura x 3185 mm de altura.

04 Módulos de Arquivo Deslizante com Face Dupla Deslizante medindo: 5100 + 105 (manivela) mm de profundidade x 748 mm de largura x 3185 mm de altura.

01 Módulo de Arquivo Deslizante com Face Simples Deslizante medindo: 5100 + 105 (manivela) mm de profundidade x 424 mm de largura x 3185 mm de altura.

05 Capas de fechamento lateral tipo Carenagem para acabamento do conjunto.

## Prateleiras

*Capacidade de Carga Uniformemente Distribuída por Prateleira: 100 kgf*

| MODELO | QUANTIDADE PARA<br>BASE E CHAPÉU | QUANTIDADE PARA<br>FACE | TOTAL         |
|--------|----------------------------------|-------------------------|---------------|
| 370    | 90 un                            | 405 un                  | 495 un        |
| 420    | 10 un                            | 45 un                   | 55 un         |
|        |                                  | <b>TOTAL</b>            | <b>550 un</b> |

21,60 Metros lineares de trilho para o chão com trava estabilizadora.

Nota: Os Módulos Fixos são Sustentados por Perfil Tipo Cartola e Fixados no piso através de Parafusos com Bucha.

50 Metros lineares de batente do tipo Neopreme.

10 Porta etiquetas de acrílico.

**\*Todo material será pintado na cor AG - Argila Texturizado.**

### Capacidade de Armazenagem

Caixa Box – 3.500 unidades.

## **SOLUÇÃO COMPLETA**

**Aproveite e adquira seu ARQUIVO COMPLETO!**



**Por mais R\$ 42,00 você receberá seu arquivo já com 14 unidades de caixas box.**

## **DADOS TÉCNICOS DO ARQUIVO DESLIZANTE**

- Base em estrutura de chapa de aço COS-CIVIL 300-E com espessura de 2,65 mm;
- Mancais em chapa de aço zincado fixados a base por parafuso sextavado 5/16x1/2";
- Rolamentos esféricos de 1º linha com dupla face blindada, diâmetro interno de 20 mm;
- Rodas de ferro fundido com diâmetro de 118 mm x 35 mm espessura, usinadas;
- Eixo maciço SAE 1045 para roda, com diâmetro de 20 mm;
- Conjunto de transmissões com corrente de rolo (norma europeia BS 228-Din 8187) 1/2"x 5/16" passo 12,7 mm rolo de 8,51 mm e pino de 4,45 mm acoplado com sistema de dupla redução;
- Manivela em chapa de aço dobrada com 3,75 mm de espessura, formato em "S" com cabo retrátil e trava individual;
- Batente de Borracha nos módulos evita o choque entre as colunas e eventuais acidentes;
- Tranca geral em trava quádruplo fixada internamente na parte frontal de um conjunto terminal, utilizando tetra chave para maior segurança.
- **Coluna passo 50 mm perfil L3** chapa 2,00 mm USI CIVIL 300 com sistema de encaixe tipo cremalheira com passo de 50 mm;
- Parafusos sextavado zincado diâmetro de 5/16" (base e chapéu);
- Porta Etiqueta frontal.

CONHEÇA NOSSA LINHA ADESIVADA

ARQUIVOS  
DESILZANTES



Certificação  
e garantia



Segurança



Consulte nossos preços especiais para a customização. Deixe o seu deslizante com mais estilo!

## 2. NORMAS DE REFERÊNCIA UTILIZADAS

### 2.1 Normas Gerais

|              |   |
|--------------|---|
| NBR 6355     | Perfis estruturais de aço formados a frio;                                    |
| NBR 8681     | Ações e seguranças nas estruturas;  |
| NBR ISO 9001 | Diretrizes do sistema de gestão da qualidade;                                 |
| NBR 14762    | Dimensionamento de estruturas de aço constituídas por perfis formados a frio. |

### 2.2 Normas para Deslizantes

|           |   |
|-----------|---|
| NBR 13961 | Móveis para escritório – Armários;                                    |
| NBR 8094  | Corrosão por exposição à névoa salina;                                |
| NBR 10443 | Determinação da espessura da película seca sobre superfícies rugosas; |
| NBR 11003 | Determinação da aderência   |
| NBR 10545 | Determinação da flexibilidade por mandril cônico.                     |

## 3. MATÉRIA-PRIMA UTILIZADA

SAE 1010 e COS-CIVIL 300: Arquivos Deslizantes:

## 4. TRATAMENTO

**Pré-Tratamento de Superfície:** A ISMA possui um dos melhores pré-tratamentos de superfície, onde nossos produtos são aerotransportados, sem contato manual, criando uma condição ideal para o tratamento à base de **Nanotecnologia. (conversor de camada)**

**Tratamento de Superfície:** A ISMA possui um processo de tratamento de superfície moderno e eficiente, onde nossos produtos são aerotransportados para nossa cabine de pintura e pintados eletrostaticamente.

A ISMA adotou como padrão a utilização de revestimento (tinta) em pó híbrido, tendo em sua composição resinas na ordem de 30% epóxi e 70% poliéster. Principais recomendações:

- Recomendado para ambientes internos não agressivos;
- Não recomendado para ambientes extremamente úmidos, pode haver corrosão no produto caso haja ruptura do filme; (película)
- Faixa de temperatura: exposição contínua máximo 125°C;
- Estabilidade da cor: boa exposição até 125°C, porém pode haver descoloração gradual;
- Resistências Químicas: geralmente boa resistência aos ácidos, álcalis e óleos a temperaturas normais;
- Conservação: evitar exposição a intempéries;
- Limpeza: Apenas pano macio e água; (sem excesso de umidade)

## 5. GARANTIA

Rua Santa Cruz, 1495 - Bairro Santa Cruz - Mogi Mirim - SP - CEP: 13800-440

[www.isma.com.br](http://www.isma.com.br)

Este documento foi emitido pela organização ISMA – Industria Silveira de Móveis de Aço cujo sistema de gestão é certificado pela Fundação Vanzolini, com referência na ISO 9001:2015





A ISMA – Indústria Silveira de Móveis de Aço Ltda, estabelece como garantia de seus produtos o prazo de 24 meses a contar da data do faturamento.

Cobrimos quaisquer defeitos de fabricação e/ou montagem desde que, o serviço seja executado de modo adequado ao projeto e as instruções de montagem vinculadas pela própria ISMA.

*A ISMA se reserva o direito de promover alterações nos componentes do projeto, de acordo com a disponibilidade de matéria-prima, mediante manutenção das principais características de aplicabilidade do produto contratado, visto que o principal escopo do referido projeto é a solução, propriamente dita, ofertada na presente Proposta Comercial.*

## 6. CONSERVAÇÃO:

Para limpeza e conservação do produto utilizar pano limpo e seco. Não utilizar produtos à base de solventes: como removedores, querosene, thinner, etc.

## 7. PRAZO DE ENTREGA DO MATERIAL (O PRAZO DE ENTREGA DEVERÁ SER VALIDADO NO ATO DO FECHAMENTO EM FUNÇÃO DA DEMANDA)

**De 30 a 35 dias** a partir do recebimento do pedido de compra e/ou projeto e proposta assinados.

Após o recebimento da ordem de compras ou proposta/ projeto assinados, caso seja necessária conferência de medidas do projeto e houver alterações relevantes, o prazo de entrega começa a ser considerado a partir da aprovação técnica e comercial do projeto alterado.

### 7.1 Prorrogação do prazo de entrega

A ISMA reserva-se no direito de prorrogar o prazo de entrega indicado nesta proposta comercial quando houver:

- Alteração nos projetos, após o aceite desta proposta.
- Atraso no pagamento da parcela inicial.

## 8. FRETE

**Opcional**, conforme valor proposto.

### 8.1 Descarga e movimentação dos materiais ISMA e materiais de terceiros.

A descarga e movimentação dos materiais até o local da montagem é por conta do **CLIENTE**, que deverá dispor de uma empilhadeira com operador para o descarregamento caso necessário.

### 8.2 Armazenagem dos materiais ISMA e materiais de terceiros.

É de responsabilidade do CLIENTE acondicionar os materiais em local adequado, coberto, seguro e sem exposição às intempéries até sua montagem, para garantir a integridade e limpeza das peças e da pintura até sua utilização. A ISMA não é responsável por qualquer avaria causada à estrutura pelo descumprimento desta cláusula

## 9. MONTAGEM (A SER AGENDADA APÓS RECEBIMENTO DA MERCADORIA E LIBERAÇÃO DA ÁREA)

**Opcional**, conforme valor proposto, **válido para o projeto completo. Caso o mesmo seja alterado, os valores deverão ser reavaliados.**

- A montagem será realizada por empresa prestadora de serviço no ramo de montagem, sem vínculo empregatício com a ISMA.
- O serviço de montagem será em dias úteis, durante horário comercial. Caso haja necessidade de extensão do horário de trabalho por solicitação da contratante, ou impedimento por parte da mesma na execução em horário normal, tais horas de trabalho, acrescidas de todos os encargos correspondentes, serão cobradas em separado.
- A montagem deverá ser realizada em uma única fase, sem interrupções, exceto quando acordado anteriormente entre as partes.
- A ISMA se obriga a dar cumprimento à legislação trabalhista e previdenciária decorrente da relação de emprego que mantiverem com seus empregados, prepostos e terceiros, efetuando sob sua exclusiva responsabilidade, conta e risco, os descontos e recolhimentos dos tributos e obrigações que por lei forem devidos, isentando a contratante de todas as

responsabilidades trabalhistas incidentes sobre reclamações que por ventura vierem a ser movidas por seus empregados, prepostos ou terceiros.

- A contratante se obriga a fornecer energia elétrica 220 - 380 V (incluindo elementos de regulação e proteção, tais como: quadros elétricos, tomada de terra, etc.), água potável, telefone e iluminação necessária à execução dos serviços de montagem. Deverá ainda disponibilizar uma empilhadeira com operador, para apoiar os serviços de montagem, durante todo o período de execução, quando necessário. Da mesma maneira a contratante deverá disponibilizar os serviços higiênicos a toda a equipe de montagem.
- Quando os serviços forem executados em áreas que obriguem a utilização de EPI's especiais (ex.: agasalhos e botas térmicas para câmaras frias), os mesmos deverão ser fornecidos pela contratante.
- É de responsabilidade da contratante a liberação e desobstrução das áreas necessárias aos serviços de montagem, disponibilizando a ÁREA 100% LIVRE de produtos, paletes ou cargas, e o material a ser montado no local da montagem, sob pena de arcar com os custos das horas dos empregados, prepostos e terceiros que estiverem à disposição.
- Para pedidos com serviços de desmontagem / remontagem, a movimentação dos materiais será por conta da contratante, devendo as áreas tanto para desmontagem como para montagem estarem livres, para execução dos serviços.
- Quando os serviços forem executados em câmara fria, a mesma deve estar com temperatura mínima de 0º C. Caso a temperatura esteja inferior a 0ºC, não será possível a execução dos serviços.
- Os materiais residuais da montagem (ex.papelão, fitilhos, madeira etc) serão separados pelos montadores em área designada, porém o descarte é por conta do cliente.
- **Consideramos que a montagem deverá ocorrer logo após a entrega das estruturas, sob agendamento de acordo com a disponibilidade das equipes de montagens (equipes terceirizadas ou funcionários próprios). Caso esta montagem não seja executada em até 2 meses após a entrega (atraso por particularidades do cliente), a mesma poderá ter seus valores atualizados, sendo estes de responsabilidade do contratante.**

## 10. FATURAMENTO

Material, Frete e Montagem: ISMA – Indústria Silveira de Móveis de Aço Ltda. (CNPJ: 52.781.317/0001-06)

**Obs.: Fica reservado a ISMA o direito de emitir nota fiscal fatura e suas respectivas cobranças, quando o cliente não permitir a entrega do produto acabado na data determinada em nosso Orçamento / Proposta.**

## 11. IMPOSTOS

IPI: **05% a incluir no preço.**

ICMS: 20,00% **incluso no preço.**

**\*Nota1: Para aquisição via Leasing ou empresas isentas de inscrição estadual, favor solicitar revisão da alíquota de ICMS.**

**\*Nota2: Em função da regulamentação interna do estado destinatário, além de Protocolos e Convênios ICMS, poderá haver a necessidade do recolhimento adicional de ICMS de responsabilidade do estabelecimento adquirente. Antes do embarque do produto na ISMA, solicitamos informar-se com vosso depto. fiscal a necessidade do mesmo e as respectivas medidas cabíveis, sendo que a omissão poderá gerar a apreensão do produto e a incidência de custos adicionais ao comprador.**

**\*Nota3: Caso haja criação de impostos ou alterações de alíquotas pelo Governo, os mesmos serão repassados e/ou alterados nesta proposta.**

**\*Nota4: Empresas com inscrição no Suframa, pedimos que indiquem o número de registro para consulta dos benefícios.**

## 12. VALIDADE DA PROPOSTA

05 dias da data de emissão da proposta.

## 13. OBSERVAÇÕES FINAIS

- **Para confirmação, é obrigatório o envio de seu pedido de compras OU esta proposta assinada.**
- **O prazo de entrega começa a contar após pagamento do sinal (quando aplicável).**
- **Nos casos de faturamentos parciais (conforme negociado ou quando for entregue com mais de 1 caminhão) os vencimentos dos pagamentos também serão parciais, proporcionais às datas de faturamento, totalizando o valor da proposta conforme negociado.**

- Para pagamento através do **cartão BNDES**, informamos que será emitida uma Nota Fiscal de Entrega Futura assim que recebida a confirmação da compra, isso deve-se ao produto ser sob encomenda e necessitarmos da garantia de crédito que somente é obtida após a efetivação do negócio através do portal do BNDES.
- Para pagamento através de **LEASING**, informamos que após recebermos da instituição financeira a carta de autorização de arrendamento será emitida uma Nota Fiscal de Entrega Futura. O início do processo de fabricação está atrelado à esta operação. Salientamos que para este tipo de operação financeira o ICMS a ser considerado é do Estado de origem (São Paulo, 12% ou 18% de acordo com a classificação do produto). Caso está proposta não contemple tais alíquotas a mesma deverá ser adequada e aprovada por vossa senhoria.
- Havendo a necessidade de carta fiança ou seguro garantia, estes custos serão repassados ao contratante caso não seja informado antes de formalização do contrato.
- Os serviços (Frete e Montagem), se adquiridos, não são destacados na NF ISMA, são **faturados inclusos no preço do material**. Caso necessário, solicite um espelho da NF antecipadamente para evitar transtornos pós-emissão da Nota Fiscal.
- Os preços ofertados referem-se ao projeto completo; havendo alteração de dimensões, modificação de cargas ou redução de projeto, os mesmos deverão ser reavaliados.
- Caso o cliente não autorize o recebimento dos materiais assim que pronto (ex. atraso na liberação da obra – habite-se, alvará, AVCB etc ou atraso na construção civil), a ISMA se reserva o direito de faturar os mesmos com NF de Entrega Futura para os vencimentos acordados (salvo se negociado anteriormente).
- Caso o cliente não autorize a entrega ou retire a mercadoria em no máximo 15 dias após sua finalização, será cobrado custo de armazenagem por dia excedente.
- A ISMA não se responsabiliza pela resistência e qualidade do piso adotado.
- Quando aplicável alguma redução/isenção/retenção de impostos devido à alguma particularidade da empresa ou lei de benefício regional, deve ser apresentado no início da negociação para validação.

#### **NÃO ESTÃO INCLUSOS NESTA PROPOSTA:**

- Calços extras e chumbadores especiais, quando necessário (quando desnível exceder 15mm)
- ART (Anotação de Responsabilidade Técnica);
- Documentos extras para equipe de montagem além do padrão (Carteira de Trabalho, ASO, Ficha de Registro, Ficha de EPI's e Certificado de Trabalho em Altura);
- Para desmontagem e montagem de material existente não consideramos inclusos os elementos de ligação como parafusos e chumbadores ou elementos complementares;
- Sprinklers ou suportes para os mesmos;
- Qualquer tipo de obra civil;
- Limpeza do material existente, nos casos de desmontagem / montagem.
- Serviço de topografia para verificação/correção da planimetria do piso, se necessário;
- Qualquer outro elemento não especificado no escopo técnico desta proposta.
- DIFAL - diferença de alíquota do ICMS entre estados.

#### **14. CONDIÇÕES DE PAGAMENTO**

**50% de sinal para confirmação do pedido.**  
**50% a 10 dias do faturamento.**

O atraso no pagamento **das parcelas (\*)** ensejará cobrança de juros de mora legal de 1% ao mês acrescido de multa moratória de 2%.

#### **15. VALOR TOTAL DO FORNECIMENTO**

|                                       |                       |
|---------------------------------------|-----------------------|
| <b>PREÇO TOTAL Material – Sala 01</b> | <b>R\$ 177.200,00</b> |
| <b>PREÇO TOTAL Material – Sala 02</b> | <b>R\$ 246.300,00</b> |
| <b>PREÇO TOTAL Frete</b>              | <b>INCLUSO</b>        |
| <b>PREÇO TOTAL Montagem</b>           | <b>INCLUSO</b>        |
| <b>PREÇO TOTAL</b>                    | <b>R\$ 423.500,00</b> |

A ISMA se compromete a executar esta obra rigorosamente dentro de todas as especificações do projeto apresentadas nesta proposta.

Agradecemos desde já pela atenção, ficamos a disposição para quaisquer tipos de esclarecimentos.

.....  
ISMA - Indústria Silveira de Móveis de Aço Ltda  
Luiz Fernando Silva-Cel-011-99962-7340

.....  
Representante:

De Acordo .....

Data: ..... / ..... / .....

Cliente: **ESTADO DO PIAUI**



# APROVEITE ESSA OPORTUNIDADE



Roupeiro ST GR-204C

- Atende NR 24 - certificados por laboratório acreditado.
- Roupeiro com 4 compartimentos sobrepostos
- Alt. 1950 / Larg. 637 / Prof. 410mm

**R\$ 1.150,00**  
+ 5% IPI



Roupeiro ST GR-208C

- Atende NR 24 - certificados por laboratório acreditado.
- Roupeiro com 8 compartimentos sobrepostos
- Alt. 1950 / Larg. 1245 / Prof. 410mm

**R\$ 1.969,00**  
+ 5% IPI



Roupeiro ST GR-216

- Roupeiro com 16 compartimentos sobrepostos
- Alt. 1950 / Larg. 1245 / Prof. 410mm

**R\$ 2.230,00**  
+ 5% IPI



Banco Para Vestiário

- Em aço, perfil tubo 50 x 30;
- Assento madeira tratada e envernizada;
- 390mm alt x 300mm prof x 1500mm larg.

**R\$ 685,00**  
+ 5% IPI

Parceiro







+55 11 9 8409 1290  
www.premiumlogistica.com.br  
comercial@premiumlogistica.com.br



CONHEÇA NOSSA LINHA  
COMPLETA DE **MÓVEIS DE AÇO**

CONTEUDO.ISMA.COM.BR/CATALOGO-MOVEIS-DE-ACO



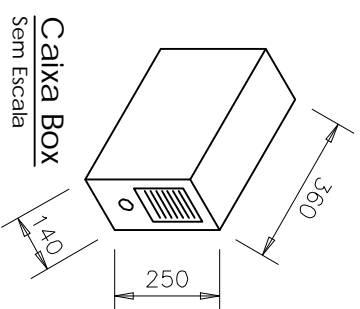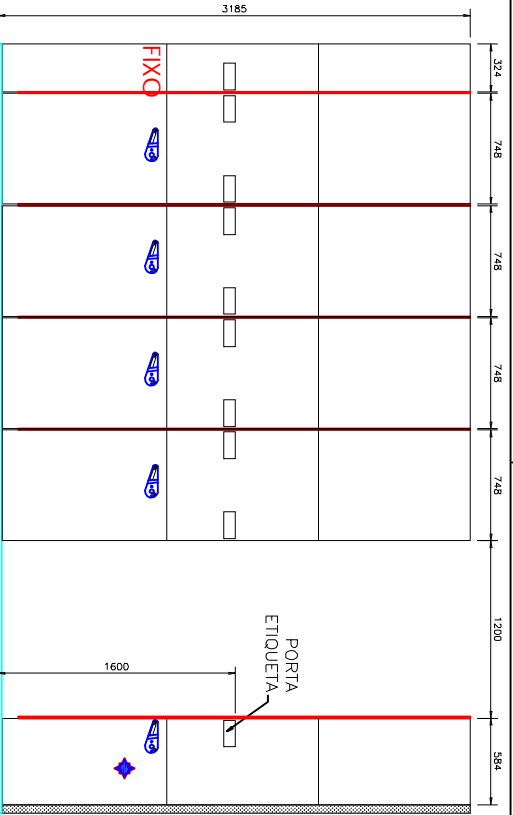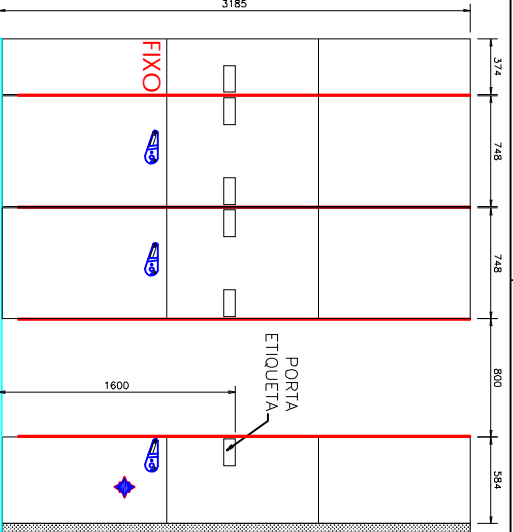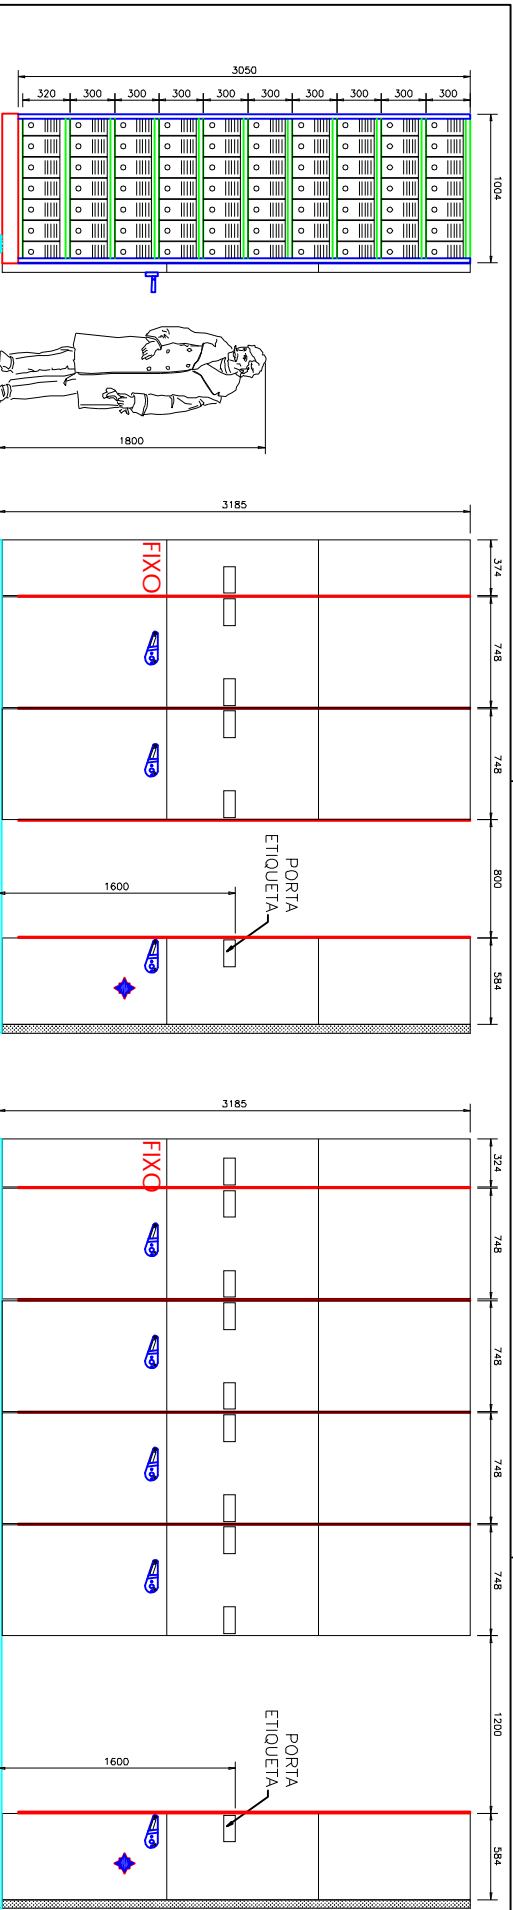


Vista Interna - Face A  
Escala: 1:50  
10 Níveis para Caixa Box  
(07 Caixas por nível - 70 Caixas por Face)

| CAPACIDADE DE ARMAZENAGEM |                      |
|---------------------------|----------------------|
| PRODUTO                   | CAPACIDADE PROJETADA |
| Caixa Box                 | 2.520 unidades       |

### Planta Sala 01 - 36 Faces


Escala: 1:75  
**Antes de Aprovar este projeto, verificar as dimensões da planta em relação ao conjunto levando em conta os rodapés, colunas, pé direito e possíveis obstáculos existente no local!**

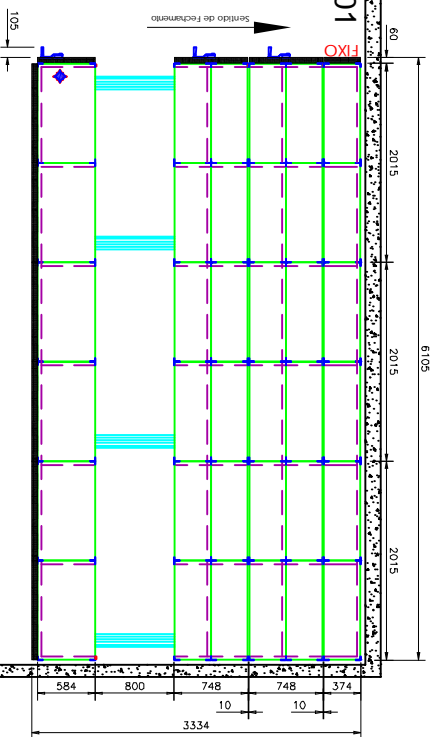

| CAPACIDADE DE ARMAZENAGEM |                      |
|---------------------------|----------------------|
| PRODUTO                   | CAPACIDADE PROJETADA |
| Caixa Box                 | 3.500 unidades       |

### Planta Sala 02 - 50 Faces

Escala: 1:75  
**Antes de Aprovar este projeto, verificar as dimensões da planta em relação ao conjunto levando em conta os rodapés, colunas, pé direito e possíveis obstáculos existente no local!**

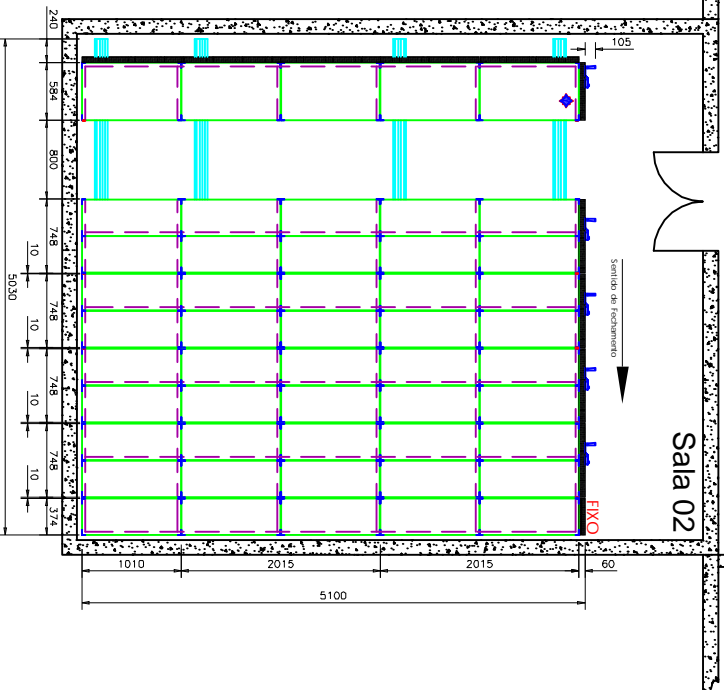

\*\*Necessário conferência de medidas no local\*\*

Todos os materiais serão pintados na cor Argila (Ag) padrão ISMA.

É de responsabilidade do cliente a resistência e a planicidade do piso.

As estruturas estão aptas a suportar as cargas estipuladas no projeto desde que sejam evitados choques com as mesmas.

Qualquer nova configuração dos elementos estruturais, parte integrante deste projeto, pode alterar a capacidade de carga e afetar a integridade do sistema de armazenagem.

As estruturas de armazenagem devem ser montadas em piso de concreto.

Capacidade de Carga Uniformemente Distribuída Admissível :

Por Prateleira ..... 100 kgf

CONSIDERAMOS O PISO NIVELADO E APTO A RECEBER TODAS AS CARGAS

<http://www.isma.com.br/isa/>

**Você sabe o grau de risco do seu Sistema de Armazenagem?**

A Análise de Risco Online da Isma te ajuda a descobrir. Clique e faça a análise agora.

**MATRIZ DE RISCO**

Sistema Integrado de Análise de Risco

**ANALISE AGORA**

**100% GRATUITO** **ACESSO MOBILE**

**RÁPIDO E EFICAZ** **RESULTADO EM TEMPO REAL**

**(19) 3814-6000**

| REVISÃO | DESCRIÇÃO | DATA | PROJETISTA |
|---------|-----------|------|------------|
| --      |           | --   | --         |
| --      |           | --   | --         |
| --      |           | --   | --         |
| --      |           | --   | --         |

ESTADO DO PIAUÍ

1711237-2021

FOLHA  
1/1

PRODUTO:

Deslizante

LOCAL:

Teresina - PI

DESENHISTA:

Julio Zafani

ENGº. RESPONSÁVEL:

Guilherme Valdo Faria

CREA :

5061338732

DATA

25/06/21

ESCALA

Indicada

São Paulo, 24 de Junho de 2021

À

**TRE-PI**

Att: Sr. Marcelo Cassiano

Tel: (86) 3217-3585

e-mail: arq@tre-pi.jus.br

**Olá!**

Em atenção à sua solicitação, apresentamos a nossa proposta comercial, bem como as condições gerais para o fornecimento dos nossos produtos e serviços.

**Sobre nós:**

Somos uma empresa diferenciada em nosso segmento, nascemos com o propósito de entregar facilidades aos nossos parceiros e clientes, além do valor agregado aos nossos produtos e serviços. Somos inquietos por natureza e para nós, mais do que seguir as tendências do mercado, buscamos ditá-las constantemente.

Aos profissionais especificadores: Arquitetos, Designers de interiores, Facilities, entre outros, disponibilizamos o nosso apoio com ferramentas e recursos exclusivos em várias frentes de trabalho, essas facilidades que entregamos tem repercutido de forma bastante positiva e também enorme aceitação por esses profissionais.

Nosso portfólio é repleto de produtos com design contemporâneo e atemporal, que oferecem requinte e qualidade para todos os níveis da sua empresa.

E para que você tenha uma ótima experiência com a gente, nossos Consultores de Vendas são profissionais plenamente qualificados para atendê-lo e orientá-lo no desenvolvimento da melhor solução para a sua necessidade.


Estamos à sua disposição para qualquer esclarecimento.

Um abraço!



As fotos constantes neste orçamento são meramente ilustrativas, o acabamento de cada produto é definido pelo cliente

| Cód.:              | IMAGEM  | SALA 01  |  | Qt. | VALOR UNIT.   | VALOR TOTAL   |
|--------------------|---|--|--|-----|---------------|---------------|
| 1658               |    | ARQUIVO DESLIZANTE   |  | 4   | R\$ 11.643,22 | R\$ 46.572,86 |
|                    |   | Linha: <b>COMPACT</b><br>Dimensão (LxPxA): <b>3,26x0,44x2,14</b><br>Face: <b>(01)</b><br>Módulo: <b>DESLIZANTE</b> |  |     |               |               |
|                    |   | Acabamentos  |  |     |               |               |
|                    |   | Corpo:<br>Faixa central:<br>Volante:   |  |     |               |               |
|                    | Composto por (1) volante três pontas e (3) módulos simples totalmente em aço.       |  |  |     |               |               |
| IMAGEM ILUSTRATIVA |   |  |  |     |               |               |
| 1661               |    | ARQUIVO DESLIZANTE   |  | 4   | R\$ 14.125,94 | R\$ 56.503,78 |
|                    |   | Linha: <b>COMPACT</b><br>Dimensão (LxPxA): <b>3,26x0,81x2,14</b><br>Face: <b>(02)</b><br>Módulo: <b>DESLIZANTE</b> |  |     |               |               |
|                    |   | Acabamentos  |  |     |               |               |
|                    |   | Corpo:<br>Faixa central:<br>Volante:   |  |     |               |               |
|                    | Composto por (1) volante três pontas e (3) módulos duplos totalmente em aço.        |  |  |     |               |               |
| IMAGEM ILUSTRATIVA |   |  |  |     |               |               |
| 1684               |   | ARQUIVO DESLIZANTE - TRILHO  |  | 6   | R\$ 234,65    | R\$ 1.407,89  |
|                    |   | Linha: <b>COMPACT</b><br>Dimensão (LxP): <b>POR METRO!</b>   |  |     |               |               |
|                    |   | Acabamentos  |  |     |               |               |
|                    |   | -  |  |     |               |               |
|                    | Trilho por metro.   |  |  |     |               |               |
| IMAGEM ILUSTRATIVA |   |  |  |     |               |               |
| 1685               |  | ARQUIVO DESLIZANTE - TRAVA GERAL   |  | 1   | R\$ 513,72    | R\$ 513,72    |
|                    |   | Linha: <b>COMPACT</b>  |  |     |               |               |
|                    |   | Acabamentos  |  |     |               |               |
|                    |   | -  |  |     |               |               |
|                    | Trava geral.  |  |  |     |               |               |
| IMAGEM ILUSTRATIVA |   |  |  |     |               |               |
| 1641               |  | ARQUIVO DESLIZANTE - ACABAMENTO  |  | 6   | R\$ 200,62    | R\$ 1.203,70  |
|                    |   | Linha: <b>COMPACT</b><br>Dimensão (LxA): <b>0,61x2,14</b>  |  |     |               |               |
|                    |   | Acabamentos  |  |     |               |               |
|                    |   | Corpo:   |  |     |               |               |
|                    | Acabamento frontal madeirado para módulo de 0,61.                                   |  |  |     |               |               |
| IMAGEM ILUSTRATIVA |   |  |  |     |               |               |

|      |   |   |     |     |        |     |           |
|------|---|---|-----|-----|--------|-----|-----------|
| 1669 |  | ARQUIVO DESLIZANTE - PRATELEIRA   | 252 | R\$ | 317,38 | R\$ | 79.978,75 |
|      |   | Linha: <b>COMPACT</b><br>Dimensão (LxP): <b>1,0x0,42</b><br>Tipo: <b>FIXA</b>         |     |     |        |     |           |
|      |   | Acabamentos   |     |     |        |     |           |
|      |   | Corpo:  |     |     |        |     |           |
|      | IMAGEM ILUSTRATIVA  | Composta por <b>suporte lateral</b> ; Para módulos de 0,44 e/ou 0,81 de profundidade. |     |     |        |     |           |

|             |            |
|-------------|------------|
| Sub.Total   | 186.180,70 |
| FRETE       | à combinar |
| M.O         | à combinar |
| DIFAL       |            |
| FCP         |            |
| Total Geral | 186.180,70 |

CONDIÇÕES COMERCIAIS

- 1. Da proposta comercial (SP)**
- 1.1. Os preços unitários incluem todos os impostos.
- 1.2. O custo de entrega e montagem estão inclusos na proposta desde que dentro do perímetro de 100km do centro, podendo ser realizadas em qualquer dia e horário.
- 1.3. Aquisições abaixo de R\$ 2.500,00 haverá taxa de entrega de R\$ 90,00.
- 1.4. Para regiões fora do perímetro estipulado, o frete será calculado à parte.
- 1.5. Para produtos de linha, padrão Work Solution, a entrega ocorrerá em até 35 dias corridos.
- 1.6. Para produtos ESPECIAIS a entrega ocorrerá em até 45 dias corridos.
- 2. Da proposta comercial (OUTROS ESTADOS)**
- 2.1. Para as empresas contribuinte do ICMS, o valor da proposta contempla todos os impostos.
- 2.2. Se sua empresa não for contribuinte do ICMS informe ao consultor que está efetuando o atendimento para que seja incluso o DIFAL (imposto interestadual).**
- 2.3. Alguns estados existe o FCP (Fundo Contra Pobreza), esse apoio local deve estar destacado em nossa proposta comercial.**
- 2.4. O custo de entrega e montagem estão destacados à parte.
- 2.5. Para produtos de linha, padrão Work Solution, a entrega ocorrerá em até 38 dias corridos.
- 2.6. Para produtos ESPECIAIS a entrega ocorrerá em até 48 dias corridos.
- 3. Do pagamento**
- 3.1. Para a primeira aquisição com a Work Solution, o pagamento deverá ser 50% de sinal (05 dias do pedido) e restante em 35 DDP (dias do pedido).
- 3.2. Para pagamento 100% antecipado (03 dias do pedido) desconto de mais 2,5%.
- 3.3. Aceitamos o cartão BNDES, com ele você pode parcelar suas compras em até 48x - será acrescido ao valor a taxa ADM do Banco de 2,7%.
- 3.4. Outras condições de pagamento podem ser analisadas, podendo ser acrescidos encargos ou descontos financeiros.
- 3.5. Nossa proposta tem validade de 15 dias corridos a contar da data de emissão.

CONDIÇÕES GERAIS DE FORNECIMENTO

- 1. Aceite da proposta comercial**
- 1.1. A proposta comercial final conterà todos acabamentos escolhidos e caberá ao cliente verificar a quantidade, descrição e medidas de cada produto para então formalizar sua
- 1.2. Enviaremos junto com a proposta comercial o projeto executivo que também deverá ser verificado e aprovado pelo cliente. Daremos prosseguimento ao processo de liberação do pedido de produção junto a fábrica após sua confirmação formal.
- 1.3. Além da parte cabida a produção, precisamos constatar o pagamento do respectivo sinal (até 03 dias do pedido), importante enviar comprovante do pagamento também ao Consultor que estiver atendendo assim que o fizer.
- 1.4. Nossos produtos são produzidos sob demanda e não aceitamos troca ou devoluções.
- 1.5. Alterações no pedido após o fechamento serão aceitas desde que a produção não tenha começado. O prazo de entrega provavelmente será ajustado.
- 1.6. Toda solicitação e detalhes em relação ao processo e produtos deverão ser formalizados para avaliação da Work Solution. Acordos verbais com nossos Consultores ou Representantes não serão considerados.
- 2. Entrega e montagem**
- 2.1. Faremos a entrega e montagem dos produtos no mesmo dia e é imprescindível que o local esteja pronto para o perfeito andamento dessa etapa.
- 2.2. Os elevadores de carga deverão ser disponibilizados para nossa equipe, caso contrário o transporte vertical será de responsabilidade do cliente.
- 2.3. Deverá haver iluminação e pontos de energia elétrica disponíveis para a conexão dos equipamentos elétricos necessários para a montagem.
- 2.4. O espaço onde os móveis serão instalados deverá estar limpo, livre de qualquer material de construção, equipamentos ou qualquer objeto que comprometa a montagem dos
- 2.5. Nossos montadores não estão autorizados a executar qualquer serviço solicitado pelo cliente e que não esteja em nosso escopo ou que fora antecipadamente acordado entre as partes, se ocorrer, a Work Solution se insenta de qualquer responsabilidade.
- 2.6. O cliente deverá indicar uma pessoa responsável pelo recebimento dos materiais e acompanhamento da montagem.
- 2.7. Após montagem, o profissional acompanhante deverá verificar todos os produtos montados e então assinar nosso Termo de Aceite, se houver qualquer irregularidade, deverá ser registrado nesse documento, não aceitaremos qualquer apontamento posterior.
- 3. Na impossibilidade de receber os móveis**
- 3.1. Na impossibilidade de recebimento do material na data acordada, a Work Solution deverá ser comunicada com antecedência mínima de 72 horas da data planejada, sob o risco de incidência de custos a serem pagos pelo cliente.
- 3.2. Reservamo-nos o direito de prosseguir com o faturamento dos produtos (Nota Fiscal de Remessa Futura) mediante acordos de datas de pagamento no fechamento do pedido.

3.3. Manteremos as mercadorias em nossas instalações por até 10 dias sem custo, a partir desse período, se o local ainda não estiver pronto, o cliente deverá indicar o local para o armazenamento e assumirá o custo do deslocamento.

3.4. Se o cliente não tiver disponibilidade de outro local, poderemos manter a mercadoria em nosso CD por mais 30 dias, não mais que isso, com incidência de taxa de 2% sobre o valor do projeto pelo período.

4. Garantia

- 4.1. Os produtos Work Solution tem garantia de 06 anos contra eventuais defeitos de fabricação.
- 4.2. Materiais com acabamentos especiais, diferentes ao nosso padrão, não terão garantia de 6 anos oferecida pela Work Solution e sim a mesma garantia de seus respectivos
- 4.3. Componentes de terceiros, como: fechaduras, suportes para monitores, dobradiças, trilhos telescópicos, corredeiras, molas automáticas de portas, pistão a gás e puxadores terão a garantia de seus respectivos fabricantes.
- 4.4. A garantia legal fica, automaticamente nula e sem efeito, caso forem realizados serviços de qualquer natureza, como montagem, assistência técnica, ampliação, desmontagem e remanejamento por técnicos não autorizados pela Work Solution.

5. Informações complementares

- 5.1. A Work Solution reserva-se o direito de, a seu critério e a qualquer momento, introduzir nos produtos alterações e melhorias técnicas, principalmente quando estas não interferirem em aspectos externos dos produtos.
- 5.2. Os acabamentos de produtos complementares podem sofrer variações de tonalidades.
- 5.3. Todos os produtos Work Solution com soluções para conectividade (dados e elétrica), saem ESTAMPADOS para receber os padrões RJ45 e MARGIRIUS poço interno -

ACEITE DA PROPOSTA COMERCIAL WORK SOLUTION

Nos colocamos à disposição para esclarecimentos de eventuais dúvidas técnicas e/ou comerciais.

Data: \_\_\_\_\_

Nome: \_\_\_\_\_

Assinatura: \_\_\_\_\_



**NOME**  
Comercial | WORK SOLUTION  
Escritório: (11) 3774 2700  
Celular: (11)  
E-mail:  
[www.worksolution.ws](http://www.worksolution.ws)



## Proposta Comercial

Nº 24062021B

São Paulo, 24 de Junho de 2021

À

**TRE-PI**

Att: Sr. Marcelo Cassiano

Tel: (86) 3217-3585

e-mail: arq@tre-pi.jus.br

**Olá!**

Em atenção à sua solicitação, apresentamos a nossa proposta comercial, bem como as condições gerais para o fornecimento dos nossos produtos e serviços.

### Sobre nós:

Somos uma empresa diferenciada em nosso segmento, nascemos com o propósito de entregar facilidades aos nossos parceiros e clientes, além do valor agregado aos nossos produtos e serviços. Somos inquietos por natureza e para nós, mais do que seguir as tendências do mercado, buscamos ditá-las constantemente.

Aos profissionais especificadores: Arquitetos, Designers de interiores, Facilities, entre outros, disponibilizamos o nosso apoio com ferramentas e recursos exclusivos em várias frentes de trabalho, essas facilidades que entregamos tem repercutido de forma bastante positiva e também enorme aceitação por esses profissionais.

Nosso portfólio é repleto de produtos com design contemporâneo e atemporal, que oferecem requinte e qualidade para todos os níveis da sua empresa.

E para que você tenha uma ótima experiência com a gente, nossos Consultores de Vendas são profissionais plenamente qualificados para atendê-lo e orientá-lo no desenvolvimento da melhor solução para a sua necessidade.

Estamos à sua disposição para qualquer esclarecimento.

Um abraço!









**WORK SOLUTION**


Av. Nações Unidas, 13.797  
Vila Gertrudes - CEP: 04794-000  
Tel: 3774-2700


CNPJ: 13.670.838/0001-34  
I.E: 146.075.723.110

As fotos constantes neste orçamento são meramente ilustrativas, o acabamento de cada produto é definido pelo cliente

| Cód.: | IMAGEM  | SALA 02   | Qt. | VALOR UNIT.   | VALOR TOTAL   |
|-------|---|---|-----|---------------|---------------|
| 1658  |    | <b>ARQUIVO DESLIZANTE</b>   | 2   | R\$ 11.643,22 | R\$ 23.286,43 |
|       |   | Linha: <b>COMPACT</b><br>Dimensão (LxPx): <b>3,26x0,44x2,14</b><br>Face: <b>(01)</b><br>Módulo: <b>DESLIZANTE</b> |     |               |               |
|       |   | <b>Acabamentos</b><br>Corpo:<br>Faixa central:<br>Volante:  |     |               |               |
|       | IMAGEM ILUSTRATIVA  | Composto por (1) volante três pontas e (3) módulos simples totalmente em aço.                                     |     |               |               |
| 1653  |    | <b>ARQUIVO DESLIZANTE</b>   | 2   | R\$ 8.703,05  | R\$ 17.406,10 |
|       |   | Linha: <b>COMPACT</b><br>Dimensão (LxPx): <b>2,23x0,44x2,14</b><br>Face: <b>(01)</b><br>Módulo: <b>DESLIZANTE</b> |     |               |               |
|       |   | <b>Acabamentos</b><br>Corpo:<br>Faixa central:<br>Volante:  |     |               |               |
|       | IMAGEM ILUSTRATIVA  | Composto por (1) volante três pontas e (2) módulos simples totalmente em aço.                                     |     |               |               |
| 1659  |   | <b>ARQUIVO DESLIZANTE</b>   | 4   | R\$ 12.579,82 | R\$ 50.319,26 |
|       |   | Linha: <b>COMPACT</b><br>Dimensão (LxPx): <b>3,26x0,61x2,14</b><br>Face: <b>(02)</b><br>Módulo: <b>DESLIZANTE</b> |     |               |               |
|       |   | <b>Acabamentos</b><br>Corpo:<br>Faixa central:<br>Volante:  |     |               |               |
|       | IMAGEM ILUSTRATIVA  | Composto por (1) volante três pontas e (3) módulos duplos totalmente em aço.                                      |     |               |               |
| 1656  |  | <b>ARQUIVO DESLIZANTE</b>   | 4   | R\$ 10.687,42 | R\$ 42.749,66 |
|       |   | Linha: <b>COMPACT</b><br>Dimensão (LxPx): <b>2,23x0,81x2,14</b><br>Face: <b>(02)</b><br>Módulo: <b>DESLIZANTE</b> |     |               |               |
|       |   | <b>Acabamentos</b><br>Corpo:<br>Faixa central:<br>Volante:  |     |               |               |
|       | IMAGEM ILUSTRATIVA  | Composto por (1) volante três pontas e (2) módulos duplos totalmente em aço.                                      |     |               |               |
| 1684  |  | <b>ARQUIVO DESLIZANTE - TRILHO</b>  | 31  | R\$ 234,65    | R\$ 7.274,09  |
|       |   | Linha: <b>COMPACT</b><br>Dimensão (LxP): <b>POR METRO!</b>  |     |               |               |
|       |   | <b>Acabamentos</b>  |     |               |               |
|       | IMAGEM ILUSTRATIVA  | -<br>Trilho por metro.  |     |               |               |

|      |   |                                  |   |            |            |
|------|---|----------------------------------|---|------------|------------|
| 1685 |  | ARQUIVO DESLIZANTE - TRAVA GERAL | 1 | R\$ 513,72 | R\$ 513,72 |
|      |   | Linha: <b>COMPACT</b>            |   |            |            |
|      |   | Acabamentos                      |   |            |            |
|      |   | -                                |   |            |            |
|      | IMAGEM ILUSTRATIVA  | Trava geral.                     |   |            |            |

|      |   |   |   |            |              |
|------|---|---|---|------------|--------------|
| 1641 |  | ARQUIVO DESLIZANTE - ACABAMENTO                           | 5 | R\$ 200,62 | R\$ 1.003,08 |
|      |   | Linha: <b>COMPACT</b><br>Dimensão (LxA): <b>0,61x2,14</b> |   |            |              |
|      |   | Acabamentos   |   |            |              |
|      |   | Corpo:  |   |            |              |
|      | IMAGEM ILUSTRATIVA  | Acabamento frontal madeirado para módulo de 0,61.         |   |            |              |

|      |   |   |     |            |                |
|------|---|---|-----|------------|----------------|
| 1669 |  | ARQUIVO DESLIZANTE - PRATELEIRA   | 350 | R\$ 317,38 | R\$ 111.081,60 |
|      |   | Linha: <b>COMPACT</b><br>Dimensão (LxP): <b>1,0x0,42</b><br>Tipo: <b>FIXA</b>         |     |            |                |
|      |   | Acabamentos   |     |            |                |
|      |   | Corpo:  |     |            |                |
|      | IMAGEM ILUSTRATIVA  | Composta por <b>suporte lateral</b> ; Para módulos de 0,44 e/ou 0,81 de profundidade. |     |            |                |

|             |            |
|-------------|------------|
| Sub.Total   | 253.633,94 |
| FRETE       | À COMBINAR |
| M.O         | À COMBINAR |
| DIFAL       |            |
| FCP         |            |
| Total Geral | 253.633,94 |

CONDIÇÕES COMERCIAIS

1. Da proposta comercial (SP)

- 1.1. Os preços unitários incluem todos os impostos.
- 1.2. O custo de entrega e montagem estão inclusos na proposta desde que dentro do perímetro de 100km do centro, podendo ser realizadas em qualquer dia e horário.
- 1.3. Aquisições abaixo de R\$ 2.500,00 haverá taxa de entrega de R\$ 90,00.
- 1.4. Para regiões fora do perímetro estipulado, o frete será calculado à parte.
- 1.5. Para produtos de linha, padrão Work Solution, a entrega ocorrerá em até 35 dias corridos.
- 1.6. Para produtos ESPECIAIS a entrega ocorrerá em até 45 dias corridos.

2. Da proposta comercial (OUTROS ESTADOS)

- 2.1. Para as empresas contribuinte do ICMS, o valor da proposta contempla todos os impostos.
- 2.2. Se sua empresa não for contribuinte do ICMS informe ao consultor que está efetuando o atendimento para que seja incluso o DIFAL (imposto interestadual).
- 2.3. Alguns estados existe o FCP (Fundo Contra Pobreza), esse apoio local deve estar destacado em nossa proposta comercial.
- 2.4. O custo de entrega e montagem estão destacados à parte.
- 2.5. Para produtos de linha, padrão Work Solution, a entrega ocorrerá em até 38 dias corridos.
- 2.6. Para produtos ESPECIAIS a entrega ocorrerá em até 48 dias corridos.

3. Do pagamento

- 3.1. Para a primeira aquisição com a Work Solution, o pagamento deverá ser 50% de sinal (05 dias do pedido) e restante em 35 DDP (dias do pedido).
- 3.2. Para pagamento 100% antecipado (03 dias do pedido) desconto de mais 2,5%.
- 3.3. Aceitamos o cartão BNDES, com ele você pode parcelar suas compras em até 48x - será acrescido ao valor a taxa ADM do Banco de 2,7%.
- 3.4. Outras condições de pagamento podem ser analisadas, podendo ser acrescidos encargos ou descontos financeiros.
- 3.5. Nossa proposta tem validade de 15 dias corridos a contar da data de emissão.

CONDIÇÕES GERAIS DE FORNECIMENTO

1. Aceite da proposta comercial

- 1.1. A proposta comercial final conterà todos acabamentos escolhidos e caberá ao cliente verificar a quantidade, descrição e medidas de cada produto para então formalizar sua

- 1.2. Enviaremos junto com a proposta comercial o projeto executivo que também deverá ser verificado e aprovado pelo cliente. Daremos prosseguimento ao processo de liberação do pedido de produção junto a fábrica após sua confirmação formal.
- 1.3. Além da parte cabida a produção, precisamos constatar o pagamento do respectivo sinal (até 03 dias do pedido), importante enviar comprovante do pagamento também ao Consultor que estiver atendendo assim que o fizer.
- 1.4. Nossos produtos são produzidos sob demanda e não aceitamos troca ou devoluções.
- 1.5. Alterações no pedido após o fechamento serão aceitas desde que a produção não tenha começado. O prazo de entrega provavelmente será ajustado.
- 1.6. Toda solicitação e detalhes em relação ao processo e produtos deverão ser formalizados para avaliação da Work Solution. Acordos verbais com nossos Consultores ou Representantes não serão considerados.

**2. Entrega e montagem**

- 2.1. Faremos a entrega e montagem dos produtos no mesmo dia e é imprescindível que o local esteja pronto para o perfeito andamento dessa etapa.
- 2.2. Os elevadores de carga deverão ser disponibilizados para nossa equipe, caso contrário o transporte vertical será de responsabilidade do cliente.
- 2.3. Deverá haver iluminação e pontos de energia elétrica disponíveis para a conexão dos equipamentos elétricos necessários para a montagem.
- 2.4. O espaço onde os móveis serão instalados deverá estar limpo, livre de qualquer material de construção, equipamentos ou qualquer objeto que comprometa a montagem dos
- 2.5. Nossos montadores não estão autorizados a executar qualquer serviço solicitado pelo cliente e que não esteja em nosso escopo ou que fora antecipadamente acordado entre as partes, se ocorrer, a Work Solution se insenta de qualquer responsabilidade.
- 2.6. O cliente deverá indicar uma pessoa responsável pelo recebimento dos materiais e acompanhamento da montagem.
- 2.7. Após montagem, o profissional acompanhante deverá verificar todos os produtos montados e então assinar nosso Termo de Aceite, se houver qualquer irregularidade, deverá ser registrado nesse documento, não aceitaremos qualquer apontamento posterior.

**3. Na impossibilidade de receber os móveis**

- 3.1. Na impossibilidade de recebimento do material na data acordada, a Work Solution deverá ser comunicada com antecedência mínima de 72 horas da data planejada, sob o risco de incidência de custos a serem pagos pelo cliente.
- 3.2. Reservamo-nos o direito de prosseguir com o faturamento dos produtos (Nota Fiscal de Remessa Futura) mediante acordos de datas de pagamento no fechamento do pedido.
- 3.3. Manteremos as mercadorias em nossas instalações por até 10 dias sem custo, a partir desse período, se o local ainda não estiver pronto, o cliente deverá indicar o local para o armazenamento e assumirá o custo do deslocamento.
- 3.4. Se o cliente não tiver disponibilidade de outro local, poderemos manter a mercadoria em nosso CD por mais 30 dias, não mais que isso, com incidência de taxa de 2% sobre o valor do projeto pelo período.

**4. Garantia**

- 4.1. Os produtos Work Solution tem garantia de 06 anos contra eventuais defeitos de fabricação.
- 4.2. Materiais com acabamentos especiais, diferentes ao nosso padrão, não terão garantia de 6 anos oferecida pela Work Solution e sim a mesma garantia de seus respectivos
- 4.3. Componentes de terceiros, como: fechaduras, suportes para monitores, dobradiças, trilhos telescópicos, correções, molas automáticas de portas, pistão a gás e puxadores terão a garantia de seus respectivos fabricantes.
- 4.4. A garantia legal fica, automaticamente nula e sem efeito, caso forem realizados serviços de qualquer natureza, como montagem, assistência técnica, ampliação, desmontagem e remanejamento por técnicos não autorizados pela Work Solution.

**5. Informações complementares**

- 5.1. A Work Solution reserva-se o direito de, a seu critério e a qualquer momento, introduzir nos produtos alterações e melhorias técnicas, principalmente quando estas não interferirem em aspectos externos dos produtos.
- 5.2. Os acabamentos de produtos complementares podem sofrer variações de tonalidades.
- 5.3. Todos os produtos Work Solution com soluções para conectividade (dados e elétrica), saem ESTAMPADOS para receber os padrões RJ45 e MARGIRIUS poço interno -


**ACEITE DA PROPOSTA COMERCIAL WORK SOLUTION**

Nos colocamos à disposição para esclarecimentos de eventuais dúvidas técnicas e/ou comerciais.

Data: \_\_\_\_\_

Nome: \_\_\_\_\_

Assinatura: \_\_\_\_\_



**NOME**

Comercial | WORK SOLUTION

Escritório: (11) 3774 2700

Celular: (11)

E-mail:

[www.worksolution.ws](http://www.worksolution.ws)



**ArqMax**

EQUIPAMENTOS PARA ESCRITÓRIO



**Número da Proposta: 124.11023.21**

**Cliente: Tribunal Regional Eleitoral**

**Cidade/Estado: Teresina/PI**



Pinhais, 30 de Junho de 2021

❖ A **ArqMax Equipamentos para Escritório** tem a presente finalidade de apresentar a nossa proposta comercial para material abaixo especificado:

| Item | Quantidade | Descritivo do Fornecimento  |
|------|------------|---|
| I    |            | <ul style="list-style-type: none"><li>– 02 Módulo 425x2.650x6.000 deslizante;</li><li>– 02 Módulo 850x2.650x6.000 deslizante;</li><li>– 05 Extensões de 3,665mm de trilho direto no piso;</li><li>– 01 Fechadura geral do conjunto;</li><li>– 216 Prateleiras p/ face 415 mm;</li><li>– 04 Manípulo de 3 hastes c/ trava individual embutida;</li><li>– 06 Portas etiqueta.</li></ul> |


| Item | Quantidade | Descritivo do Fornecimento  |
|------|------------|---|
| I    |            | <ul style="list-style-type: none"><li>– 02 Módulo 425x2.925x6.000 deslizante;</li><li>– 04 Módulo 850x2.925x6.000 deslizante;</li><li>– 05 Extensões de 5,500mm de trilho direto no piso;</li><li>– 01 Fechadura geral do conjunto;</li><li>– 300 Prateleiras p/ face 415 mm;</li><li>– 06 Manípulo de 3 hastes c/ trava individual embutida;</li><li>– 10 Portas etiqueta.</li></ul> |

❖ **Projeto Anexo**

CLIENTE: TRIBUNAL REGIONAL ELEITORAL - TRE  
PROPOSTA: 124.11023.21  
ITEM: 01 / SETOR: SALA 01

Pg. 1

**PLANTA BAIXA / VISTA SUPERIOR**  
(conferir medidas da sala/área)

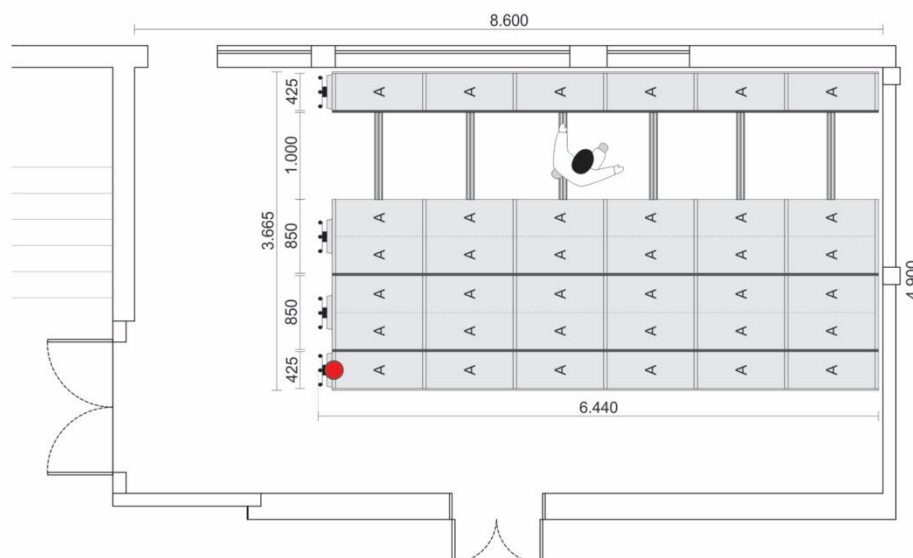

**Observações Cabíveis:**

- A profundidade do módulo considera a medida do manípulo.
- Considerar 25 mm de vedação entre os módulos.
- Considerar 20 mm de fundo externo nos módulos terminais.

● Fechadura do Conjunto

**QUANTIDADE DE FACES: 36**  
**PÉ DIREITO LIVRE: 3,75m**

**MODELO: LIGHT**

**ALTURA:** 2.650

**PROFUNDIDADE:** 6.440

**LARGURA DOS MÓDULOS:** 2.590

**VÃO:** 1.000

**LARGURA DO CONJUNTO:** 3.665

**ÁREA OCUPADA POR M²:** 23,60

**Composição do Conjunto:**

- 02 - Módulo Terminal Móvel 425 / 6.000
- 02 - Módulo Intermediário Móvel 850 / 6.000
- 01 - Fechadura do Conjunto - Tetra
- 06 - Ponteira para Trilho

- ☐ FRISO DE ACABAMENTO
- VEDAÇÃO**
- ☒ SIMPLES ☐ DUPLA
- ☐ LATERAIS ☐ EM ☒ TOTAL
- LATERAL**
- ☐ INTERNA VAZADA ☐ ALMOFADA
- ☒ INTERNA FECHADA ☐ INTERNA EM "Z"

Obs: Confirmar as medidas do local da instalação para aprovação do projeto  
\*Unidade de medida: milímetros

(41) 3097-0509 comercial@arqmax.ind.br

Rua: Aluísio Azevedo, 47 - Vargem Grande - Pinhais - PR

CNPJ: 11.232.573/0001-67

CLIENTE: TRIBUNAL REGIONAL ELEITORAL - TRE  
 PROPOSTA: 124.11023.21  
 ITEM: 01 / SETOR: SALA 01

Pg. 2

**PERSPECTIVA ILUSTRATIVA**



**MODELO:** LIGHT

**COR GERAL:** CINZA N6,5

**PAINEL:** CINZA N6,5 / PRETO

**MANÍPULO:** 03 PONTAS

**TRILHO:** DIRETO NO PISO

**ESTRADO:** ☐ **PLATAFORMA ÚNICA**  
 (+13mm na altura)


☐ **PLATAFORMA DUPLA**  
 (+20mm na altura)

☒ **PERFIL DE ACABAMENTO DE TETO**

CLIENTE: TRIBUNAL REGIONAL ELEITORAL - TRE  
PROPOSTA: 124.11023.21  
ITEM: 01 / SETOR: SALA 01

Pg. 3

36 FACES A - 425  
interna 2.475

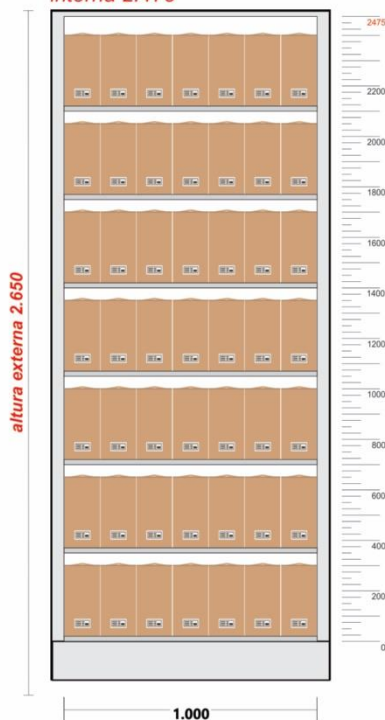

#### COMPONENTES INTERNOS POR FACE

06 Prateleiras - 415  
01 Piso - 415

#### CAPACIDADE DE ARQUIVAMENTO

##### Por nível:

1,0 m.l. ou 07 caixas 140 x 270 x 290mm

##### Por face:

7,0 m.l. ou 49 caixas 140 x 270 x 290mm

##### Total:

252,0 m.l. ou 1.764 caixas 140 x 270 x 290mm

\* Conferir as dimensões dos objetos que serão armazenados.



(41) 3097-0509



comercial@arqmax.ind.br




Rua: Aluísio Azevedo, 47 - Vargem Grande - Pinhais - PR

CNPJ: 11.232.573/0001-67

CLIENTE: TRIBUNAL REGIONAL ELEITORAL - TRE  
PROPOSTA: 124.11023.21  
ITEM: 02 / SETOR: SALA 02

Pg. 4

**PLANTA BAIXA / VISTA SUPERIOR**  
(conferir medidas da sala/área)

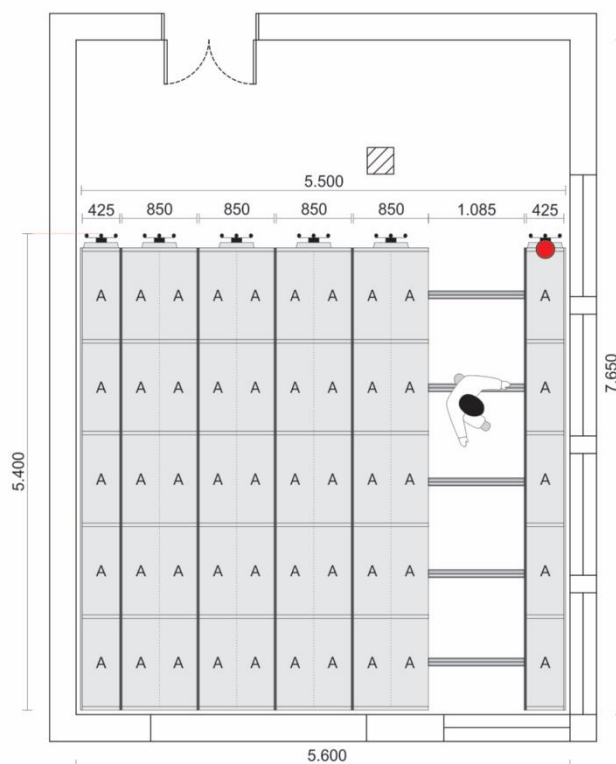

**Observações Cabíveis:**

- A profundidade do módulo considera a medida do manipul.
- Considerar 25 mm de vedação entre os módulos.
- Considerar 20 mm de fundo externo nos módulos terminais.

● Fechadura do Conjunto

**QUANTIDADE DE FACES: 50**  
**PÉ DIREITO LIVRE: 3,97m**

**MODELO: LIGHT**

**ALTURA: 2.925**

**PROFUNDIDADE: 5.400**

**LARGURA DOS MÓDULOS: 4.290**

**VÃO: 1.085**

**LARGURA DO CONJUNTO: 5.500**

**ÁREA OCUPADA POR M²: 29,70**

**Composição do Conjunto:**

- 02 - Módulo Terminal Móvel 425 / 5.000
- 04 - Módulo Intermediário Móvel 850 / 5.000
- 01 - Fechadura do Conjunto - Tetra
- 05 - Ponteira para Trilho

☐ FRISO DE ACABAMENTO

**VEDAÇÃO**

☒ SIMPLES ☐ DUPLA

☐ LATERAIS ☐ EM ☒ TOTAL

**LATERAL**

☐ INTERNA VAZADA ☐ ALMOFADA

☒ INTERNA FECHADA ☐ INTERNA EM "Z"

Obs: Confirmar as medidas do local da instalação para aprovação do projeto  
\*Unidade de medida: milímetros

(41) 3097-0509 comercial@arqmax.ind.br

Rua: Alúcio Azevedo, 47 - Vargem Grande - Pinhais - PR

CNPJ: 11.232.573/0001-67



CLIENTE: TRIBUNAL REGIONAL ELEITORAL - TRE  
PROPOSTA: 124.11023.21  
ITEM: 02 / SETOR: SALA 02

Pg. 5

**PERSPECTIVA ILUSTRATIVA**



**MODELO:** LIGHT

**COR GERAL:** CINZA N6,5

**PAINEL:** CINZA N6,5 / PRETO

**MANÍPULO:** 03 PONTAS

**TRILHO:** DIRETO NO PISO


**ESTRADO:** ☐ **PLATAFORMA ÚNICA**  
(+13mm na altura)

☐ **PLATAFORMA DUPLA**  
(+20mm na altura)

☐ **PERFIL DE ACABAMENTO DE TETO**

CLIENTE: TRIBUNAL REGIONAL ELEITORAL - TRE  
PROPOSTA: 124.11023.21  
ITEM: 02 / SETOR: SALA 02

Pg. 6

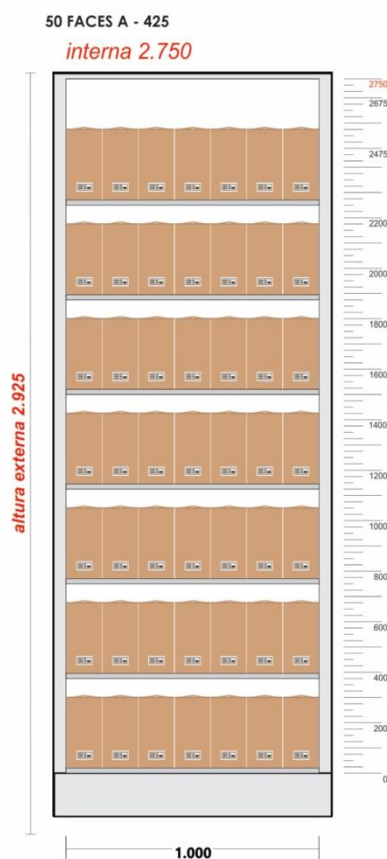

#### COMPONENTES INTERNOS POR FACE

06 Prateleiras - 415  
01 Piso - 415

#### CAPACIDADE DE ARQUIVAMENTO

##### Por nível:

1,0 m.l. ou 07 caixas 140 x 270 x 290mm

##### Por face:

7,0 m.l. ou 49 caixas 140 x 270 x 290mm

##### Total:

350,0 m.l. ou 2.450 caixas 140 x 270 x 290mm

\* Conferir as dimensões dos objetos que serão armazenados.

(41) 3097-0509 comercial@arqmax.ind.br

Rua: Aluísio Azevedo, 47 - Vargem Grande - Pinhais - PR

CNPJ: 11.232.573/0001-67

❖ **Condições Gerais de Fornecimento**

- Condições de Pagamento: 30 DDF Empenho – Depósito Bancário
- **VALOR TOTAL: R\$ 546.696,00 (Quinhentos e quarenta e seis mil seiscientos e noventa e seis reais)**
- Os valores para serviços e ou entregas são considerados para realização de segunda-feira á sexta-feira em horário comercial. Para serviços realizados fora do horário comercial, solicitamos a vossa consulta para apresentação de custos adicionais.
- Garantia: A London Arquivos e Sistemas como fabricante oferece a garantia de 05 (cinco) anos contra todo e qualquer defeito comprovado de material ou fabricação desde que respeitadas às condições normais de utilização do conjunto, salvo os eventuais desgastes por tempo de utilização.
- Prazo de execução: 60 dias.
- Validade da Proposta: 60 dias
- Faturamento: Será emitida nota fiscal da empresa **ARQMAX EQUIPAMENTOS PARA ESCRITÓRIO LTDA, inscrita no CNPJ: 11.232.573/0001-67.**

Agradecemos a oportunidade que nos foi concedida e ficamos a disposição para qualquer eventualidade.

Atenciosamente,

João Luiz

(86) 99800-4205

[comercial@arqmax.ind.br](mailto:comercial@arqmax.ind.br)

Arqmax Equipamentos para Escritório Ltda

11.232.573/0001-67



(41) 3097-0509




[comercial@arqmax.ind.br](mailto:comercial@arqmax.ind.br)



Rua: Aluísio Azevedo, 47 - Vargem Grande - Pinhais - PR

**PROPOSTA ELABORADA PARA O**

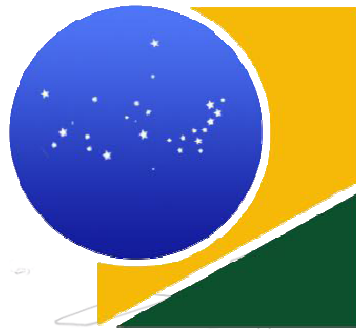

**TRE – PIAUÍ**

São Paulo, 1 de julho de 2021

Processo Nº 21.06.028-1/PI03

Ao  
**TER – Tribunal Regional Eleitoral do Piauí**  
Praça Edgar Nogueira - Cabral, Teresina - PI, 64000-920  
A/C:

Ref.: Fornecimento e Instalação de Arquivos Corporativos Deslizantes

Prezados (as) Senhores (as),

Conforme solicitado, estamos encaminhando nossa proposta para instalação do sistema integrado de gestão e armazenamento de documentos, descriminando os seus componentes, características técnicas e demais condições para o fornecimento do objeto ofertado.

Informamos que nossa fábrica está situada no estado de São Paulo, equipada e apta para industrializar o objeto desta proposta.

---

**ARQUIPIX IND. E COM. DE MOVEIS CORPORATIVOS EIRELI ME**

**CNPJ: 10.324.975/0001-29**

**Rua** Porto Alegre, 401 CEP 03185-020 São Paulo – SP

**Fone:** 11 2084-0140 /11 3578-9751 [www.arquipix.com.br](http://www.arquipix.com.br)

- 01 – APRESENTAÇÃO;
- 02 – OBJETIVO;
- 03 – COMPOSIÇÃO DO SISTEMA;
- 04 – LAYOUT (PROJETO);
- 05 – CUSTO E CONDIÇÕES DE FORNECIMENTO;
- 06 – CONDIÇÕES GERAIS
- 07 – DA GARANTIA
- 08 – PRINCIPAIS BENEFÍCIOS DO PRODUTO;

## 01 – APRESENTAÇÃO

A Arquipix trabalha com profissionais capacitados e especializados em fornecer soluções que garantam o bom desempenho, a contínua avaliação, o controle e o aperfeiçoamento do fluxo documental de nossos clientes.

É com satisfação que agradecemos a oportunidade para a elaboração de um projeto personalizado de arquivos deslizantes para a organização, guarda, preservação e segurança do acervo documental em comum acordo com a “norma do **CONARQ – Conselho Nacional de Arquivos públicos e privados**” (lei 8.159 – art. 1º), que dispõe sobre a política nacional do acervo documental, determinando normas e providências quanto à gestão documental e a proteção especial a documentos de arquivos como instrumento de apoio à administração, à cultura ao desenvolvimento científico e como elementos de provas e informações.

## 02 – OBJETIVO

Fornecimento e instalação de Arquivos Deslizantes exclusivamente projetados conforme informação fornecida pelo cliente.

### 03 – COMPOSIÇÃO DO SISTEMA

#### ARQUIVO DESLIZANTE MECÂNICO – MODELO DO ARQUIVO: CONCEPT

| Quant. | DESCRIÇÃO   |
|--------|---|
| 1      | Módulo terminal móvel - 455mm (L) X 6460mm(P) X 2230mm (H)            |
| 3      | Módulo intermediário móvel - 755mm (L) X 6460mm(P) X 2230mm (H)       |
| 1      | Módulo terminal móvel - 455mm (L) X 5420mm (P) X 2230mm (H)           |
| 1      | Módulo terminal fixo - 455mm (L) X 5420mm (P) X 2230mm (H)            |
| 5      | Módulo intermediário móvel - 755mm (L) X 5420mm (P) X 2230mm (H)      |
| 96     | Prateleira regulável 420mm (L) com reforço central                    |
| 516    | Prateleira regulável 370mm (L) com reforço central                    |
| 10     | Conjunto de batente de borracha anti-impacto                          |
| 19     | Porta etiqueta c/ material imantado                                   |
| 36,62  | Metro linear de trilho maciço ergonômico com dupla garra de segurança |
| 2      | Trava geral chave tetra   |
| 10     | Volante com trava individual  |

Obs. Borrachas de Vedação somente nas extremidades dos Módulos.

**Número total de faces do conjunto: 102**

**Capacidade total de arquivamento em metros lineares: 714 ML**

Apresentamos nossa Proposta para fornecimento de Sistema de Arquivo deslizante, com base na Adesão a **Ata de Registro de Preços**, realizada pelo:

| 7ªRM - COMANDO DA 7ª REGIÃO MILITAR                |   |                                 |                         |                |                   |
|--|---|---------------------------------|-------------------------|----------------|-------------------|
| Processo Administrativo<br>Nº 64318.034407/2019-68 |   | Pregão Eletrônico<br>Nº 12/2019 |                         | UASG<br>160194 |                   |
| Grupo<br>01  | Descrição/Especificação   | Unid.                           | Valor<br>Unitário (R\$) | Qtde.          | Valor Total (R\$) |
| Item 01  | Sistema de organização e armazenamento composto por Faces fixas ou móveis.                                    | Unid.                           | R\$ 2.845,00            | 102            | R\$ 290.190,00    |
| Item 02  | Componentes Internos fixos: - Prateleiras reguláveis - Suporte para pasta pendular com 20 unidades de pastas. | Unid.                           | R\$ 205,00              | 714            | R\$ 146.370,00    |

### 04 – PROJETOS

O projeto Técnico segue em documento anexo a esta proposta comercial, conforme orientação e sugestão do nosso consultor de negócios.



## 05 – CUSTOS E CONDIÇÕES DE FORNECIMENTO

|                         |   |
|-------------------------|---|
| <b>VALOR TOTAL:</b>     | <b>R\$ 436.560,00</b>   |
| Condições de Pagamento  | <b>30 DDF</b>   |
| Formas de Pagamento     | <div>depósito bancário</div> <div>boleto bancário</div>   |
| Impostos                | Inclusos.   |
| Transporte e Montagem   | Inclusos, montagem em até 72 horas após a confirmação do recebimento dos equipamentos.  |
| Prazo de Entrega        | 45 (quarenta e cinco) dias.   |
| Garantia                | 05 (cinco) anos contra eventuais defeitos de fabricação e funcionamento, salvo aqueles apresentados decorrentes do uso inadequado do equipamento. |
| Validade desta Proposta | 30 (trinta) dias.   |
| Dados Bancários         | BANCO DO BRASIL <b>001</b><br>AGÊNCIA PINHEIROS <b>4328-1</b><br>CONTA CORRENTE <b>51053-X</b>  |

## 06 – CONDIÇÕES GERAIS DE FORNECIMENTO

### a) Obrigações do Fornecedor

Fornecer todo o material, acessórios e equipamentos relacionados ao produto – arquivo deslizante – e sua instalação.

Fornecer a mão-de-obra especializada para execução dos serviços de instalação.

Cumprir a programação da empresa contratante, de modo a interferir o mínimo possível com as atividades da mesma.

Prestar assistência técnica imediata, gratuitamente, durante todo o prazo de garantia. Exceto constatado, mau uso do equipamento.

Manter um serviço de atendimento ao cliente de fácil acesso, com respostas em até 24 h.

### b) Obrigações da Contratante

Respeitar as condições mínimas exigidas pela Norma Brasileira para instalações elétricas de baixa tensão.

Para as instalações de arquivos deslizantes com trava Eletro-Eletrônico (senha eletrônica), o

cliente deverá disponibilizar um ponto de energia elétrica 127 volts ou 220 volts para utilização junto ao arquivo deslizante, condutores isolados sem emendas do painel de distribuição até o ponto de energia elétrica, incluindo tomada.

Para a instalação da trava Eletrônica não será necessário a utilização de transformadores de tensão uma vez que o teclado de senha eletrônica Arquipix possui tensão de entrada automática.

O ponto de energia elétrica para a utilização do arquivo deslizante deverá estar localizado próximo ao módulo terminal fixo do conjunto de acordo com o projeto do arquivo (números de módulos, distância do arquivo deslizante ao quadro de distribuição principal), sempre respeitando as prescrições mínimas da ABNT de acordo com os valores estabelecidos pela ANEEL.

Disponibilizar a área para a instalação do arquivo deslizante retirando todos os equipamentos e outros materiais existentes no local que impeça o início da montagem.

Responsabilizar-se por eventuais necessidades de obras no local de montagem com o piso nivelado para um melhor deslizamento dos módulos.

Todas as dúvidas serão esclarecidas ao contratante pela equipe Arquipix (projetos e consultores) durante a etapa inicial da formatação do projeto do arquivo deslizante até a sua instalação final permitindo o perfeito e completo dimensionamento do sistema proposto de acordo com as reais necessidades do cliente.

## **07 – DA GARANTIA**

Toda a linha de arquivos deslizantes Arquipix tem garantia de cinco (05) anos por eventuais defeitos comprovadamente de fabricação e funcionamento para as partes estruturais e componentes internos (pintura, resistência de cargas e oxidação), salvo aqueles apresentados decorrentes do uso inadequado do equipamento ou exposto em áreas úmidas ou próximo a produtos corrosivos.

Garantia de 01 (um) ano para equipamentos eletro-eletrônicos contra eventuais defeitos de fabricação e funcionamento.

Plataforma em madeira MDF instalados sobre piso: 60 dias de garantia a partir de sua instalação. Por tratar-se de um material de pouca resistência a umidade recomendamos evitar o uso de água, limpar usando apenas pano levemente umedecido para a limpeza (Quando aplicado no projeto). Os prazos de garantia acima mencionados somente serão cumpridos desde que somente a Arquipix ou empresa por ela credenciada venha prestar os serviços de assistência técnica ou mesmo executar possíveis serviços de desmontagem e remontagem dos arquivos deslizantes. Para o cumprimento desta obrigação se faz necessário a apresentação da nota fiscal de origem do fornecimento.

A Arquipix oferece aos seus clientes a opção de um contrato de manutenção preventiva e corretiva para todos os seus arquivos deslizantes, evitando assim que não ocorram problemas durante e após o período de garantia.

## 08 – PRINCIPAIS BENEFÍCIOS DO PRODUTO

### “SISTEMA INTEGRADO DE GESTÃO E ARMAZENAMENTO DE DOCUMENTOS”

1. Maior segurança do acervo e dos materiais arquivados
2. Preservação e conservação do acervo bibliográfico e documental
3. Redução da área de arquivamento em até 70%, se comparado com arquivos convencionais de quatro gavetas ou armários e estantes convencionais.
4. Maior capacidade de expansão: Por tratar-se de um sistema modular podemos acoplar quantos módulos forem necessários na largura e também na profundidade do conjunto
5. Menor custo benefício se comparado aos arquivos convencionais
6. Grandes variedades de componentes internos para arquivamento
7. Permite maior organização dos documentos
8. Acesso fácil e rápido as informações com um maior ganho através de corredores de consulta
9. Redução de custos - tanto de arquivamento quanto operacional, a metragem quadrada ocupada com documentos é reduzida e melhor aproveitada por áreas produtivas. A economia de espaço é um retorno financeiro comprovado
10. Segurança do usuário: Obedecendo a norma de segurança, o friso de borracha semi-rígido evita acidentes com as mãos dos usuários
11. Travas individuais: Garantem que os módulos não se desloquem durante a utilização dos usuários no sistema
12. Área de sigilo: Compartimento interno total ou parcialmente reservado com fechamento isolado para guarda de material sigiloso
13. Maior facilidade nas desmontagens e trocas de componentes internos nos eventuais remanejamentos do sistema deslizantes
14. Possibilidades de Up-Grades Tecnológicos
15. Manutenção frontal no sistema de tração sem a necessidade de retirar os materiais armazenados
16. Painéis frontais com possibilidade de uso de cores agregando materiais decorativos ou revestidos em laminado de madeira ou melamínico
17. Trancas mecânicas, eletromecânicas ou eletrônicas propiciando maior segurança ao acervo e dos diversos materiais armazenados: Tranca todo o sistema com uma única ação
18. Leveza no manuseio, durabilidade e resistência dos equipamentos

19. Diversas opções de acabamentos e cores entre pinturas lisas e texturizadas para os componentes internos e para as estruturas.
20. Pintura em tinta epóxi pó híbrido (livres de odor químico), não contendo solventes (baixo risco de incêndio), oferecendo alta proteção anticorrosiva com desempenho superior a 1500 horas em teste de Salt Spray contendo propriedades antimicrobianas de última geração indicado para ambientes onde higiene e saúde são fundamentais, que atendem as normas europeia RoHS e a norma Brasileira NBR-11.786/2003.
21. Proteção contra a poeira e raios solares: Conjunto compacto com calha de cobertura que se justapõem onde evitam a entrada e acúmulo de poeira
22. Praticidade de fixação e Regulagem dos Componentes Internos: Todos os componentes internos são instalados através de encaixes em suportes de sustentação removíveis, o que dispensa o uso de ferramenta.
23. Trilhos Especiais: Em formato de “W” fixado diretamente no piso evitando o seu tropeço pelo formato aberto que dispensa o uso de plataforma
24. Mecanismo de tração único, para o deslocamento de vários módulos ao mesmo tempo, com sistema de caixa dupla para a redução de esforços
25. Garantia dos Equipamentos: Garantia de 05 (cinco) anos por defeito apresentado de fabricação e funcionamento com assistência técnica permanente, executado por profissionais capacitados pelo próprio fabricante.
26. Todas as linhas de Arquivos Corporativos Arquipix, contam com travas individuais em todos os módulos deslizantes acoplados nos próprios volantes, borrachas de vedação e absorção de impacto, porta etiqueta para identificação dos materiais arquivados e fechamento dos arquivos através de uma única chave com travamento nos trilhos.

Sendo assim, a equipe **Arquipix** se coloca à sua disposição para quaisquer outros esclarecimentos que se faça necessário, dirimindo dúvidas ou mesmo apresentando sugestões.


Atenciosamente,

**André Berto**

Representante Comercial


(86) 9927-7904



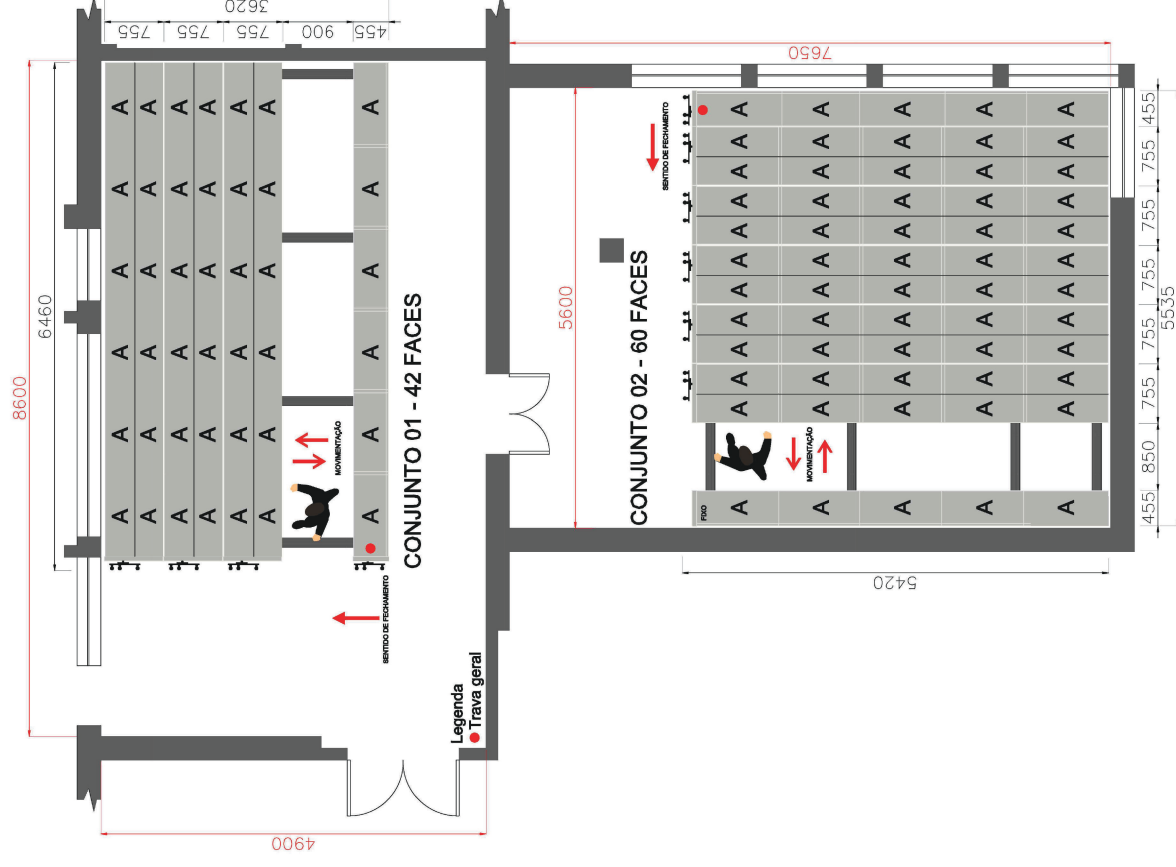

\* Conferir as medidas do projeto no local, antes de iniciar a produção.


## VISTA SUPERIOR | S/ ESCALA

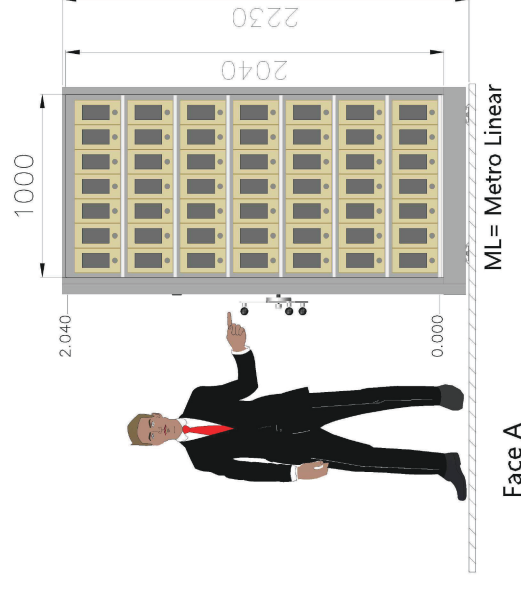

Quantidade: 102 Faces.  
07 Níveis de caixas box.  
714 ML de prateleiras.  
4.998 Caixas box.

## VISTA INTERNA

\* Desenho meramente ilustrativo  
Modelo do arquivo: **CONCEPT**

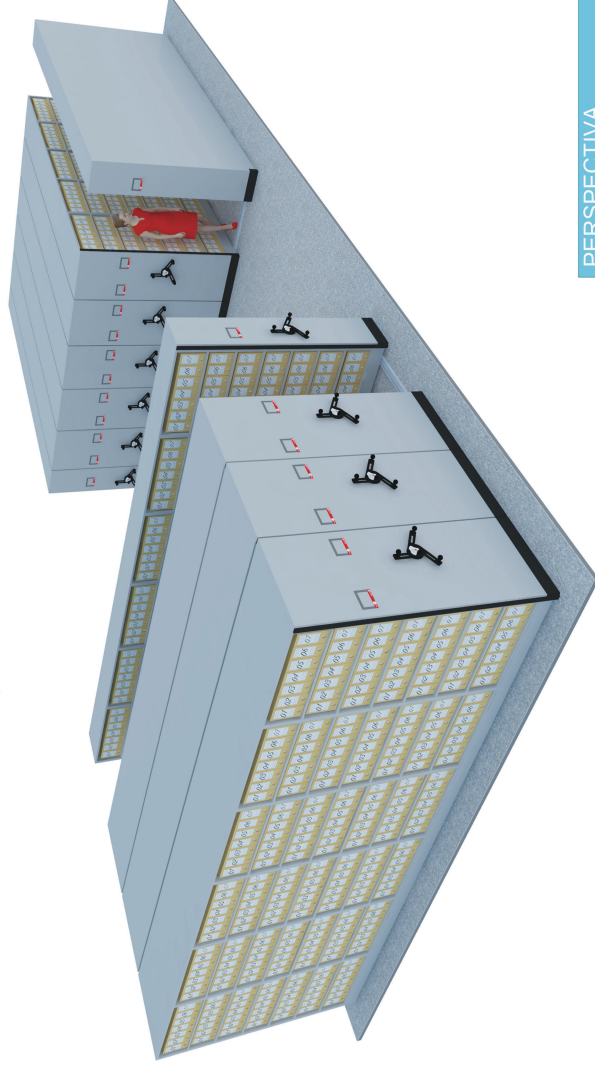

## PERSPECTIVA

|                                      |                  |             |                |                |                  |              |                            |            |                  |
|--------------------------------------|------------------|-------------|----------------|----------------|------------------|--------------|----------------------------|------------|------------------|
| Cliente:                             | Protocolo:       | Cidade/UF:  | Representante: | Projeta:       | Cor do arquivo:  | Complemento: | Cap. total de armazenameto | Área Ocup. | Data: 25/06/2021 |
| Tribunal Regional Eleitoral do Piauí | 21.06.028-1/P103 | Teresina/PI | André Berto    | Luciano Santos | Cinza - Ral 7035 | -----        | 714 ML                     | 53,38 m²   |                  |